



宮城県総合体育館 平面図(1F)

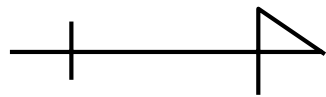

宮城県総合体育館 平面図(2F)

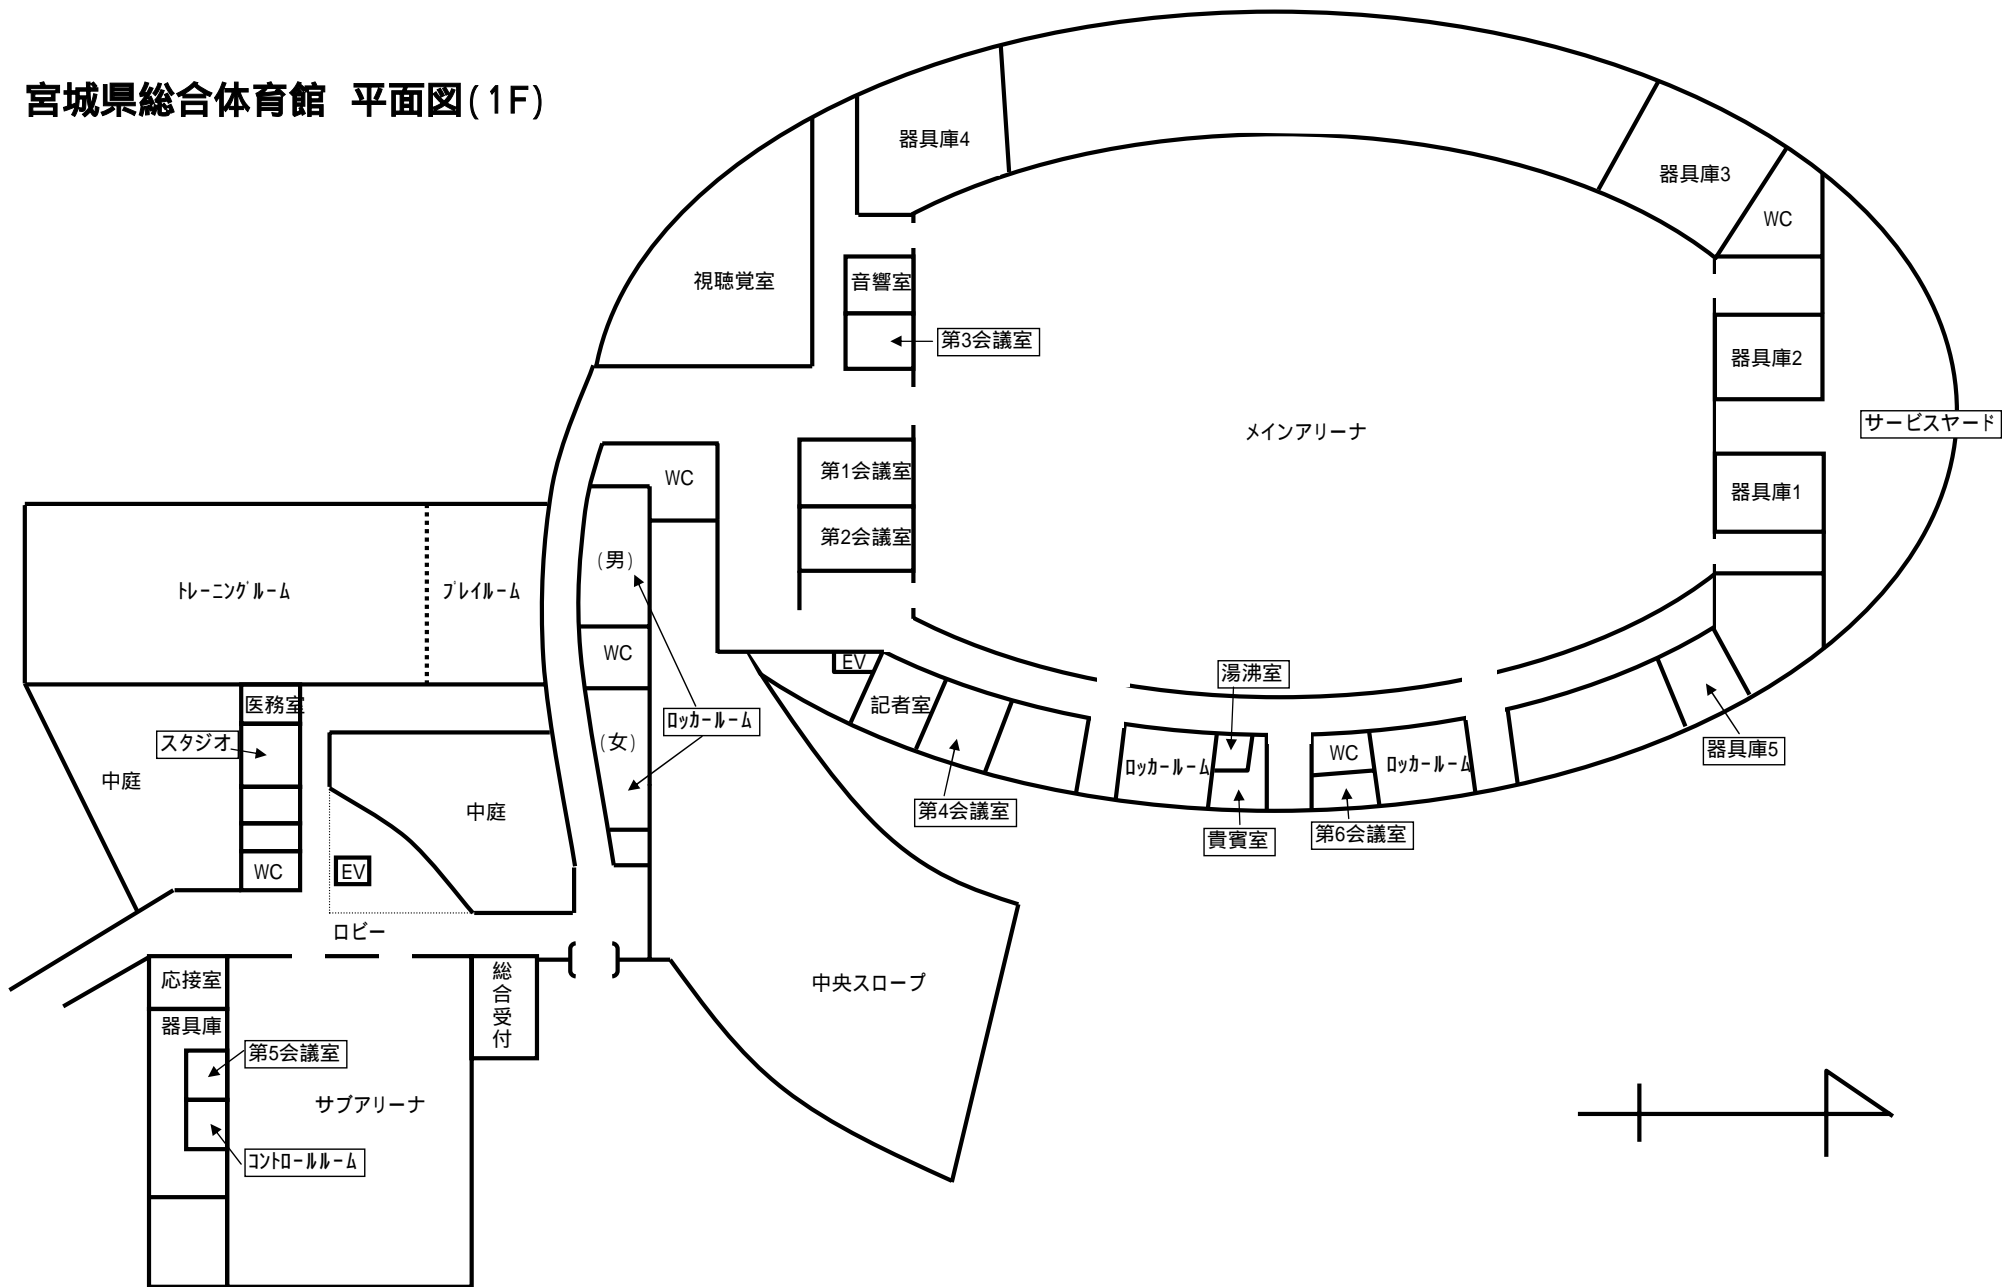